

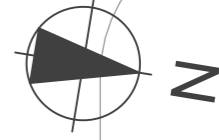
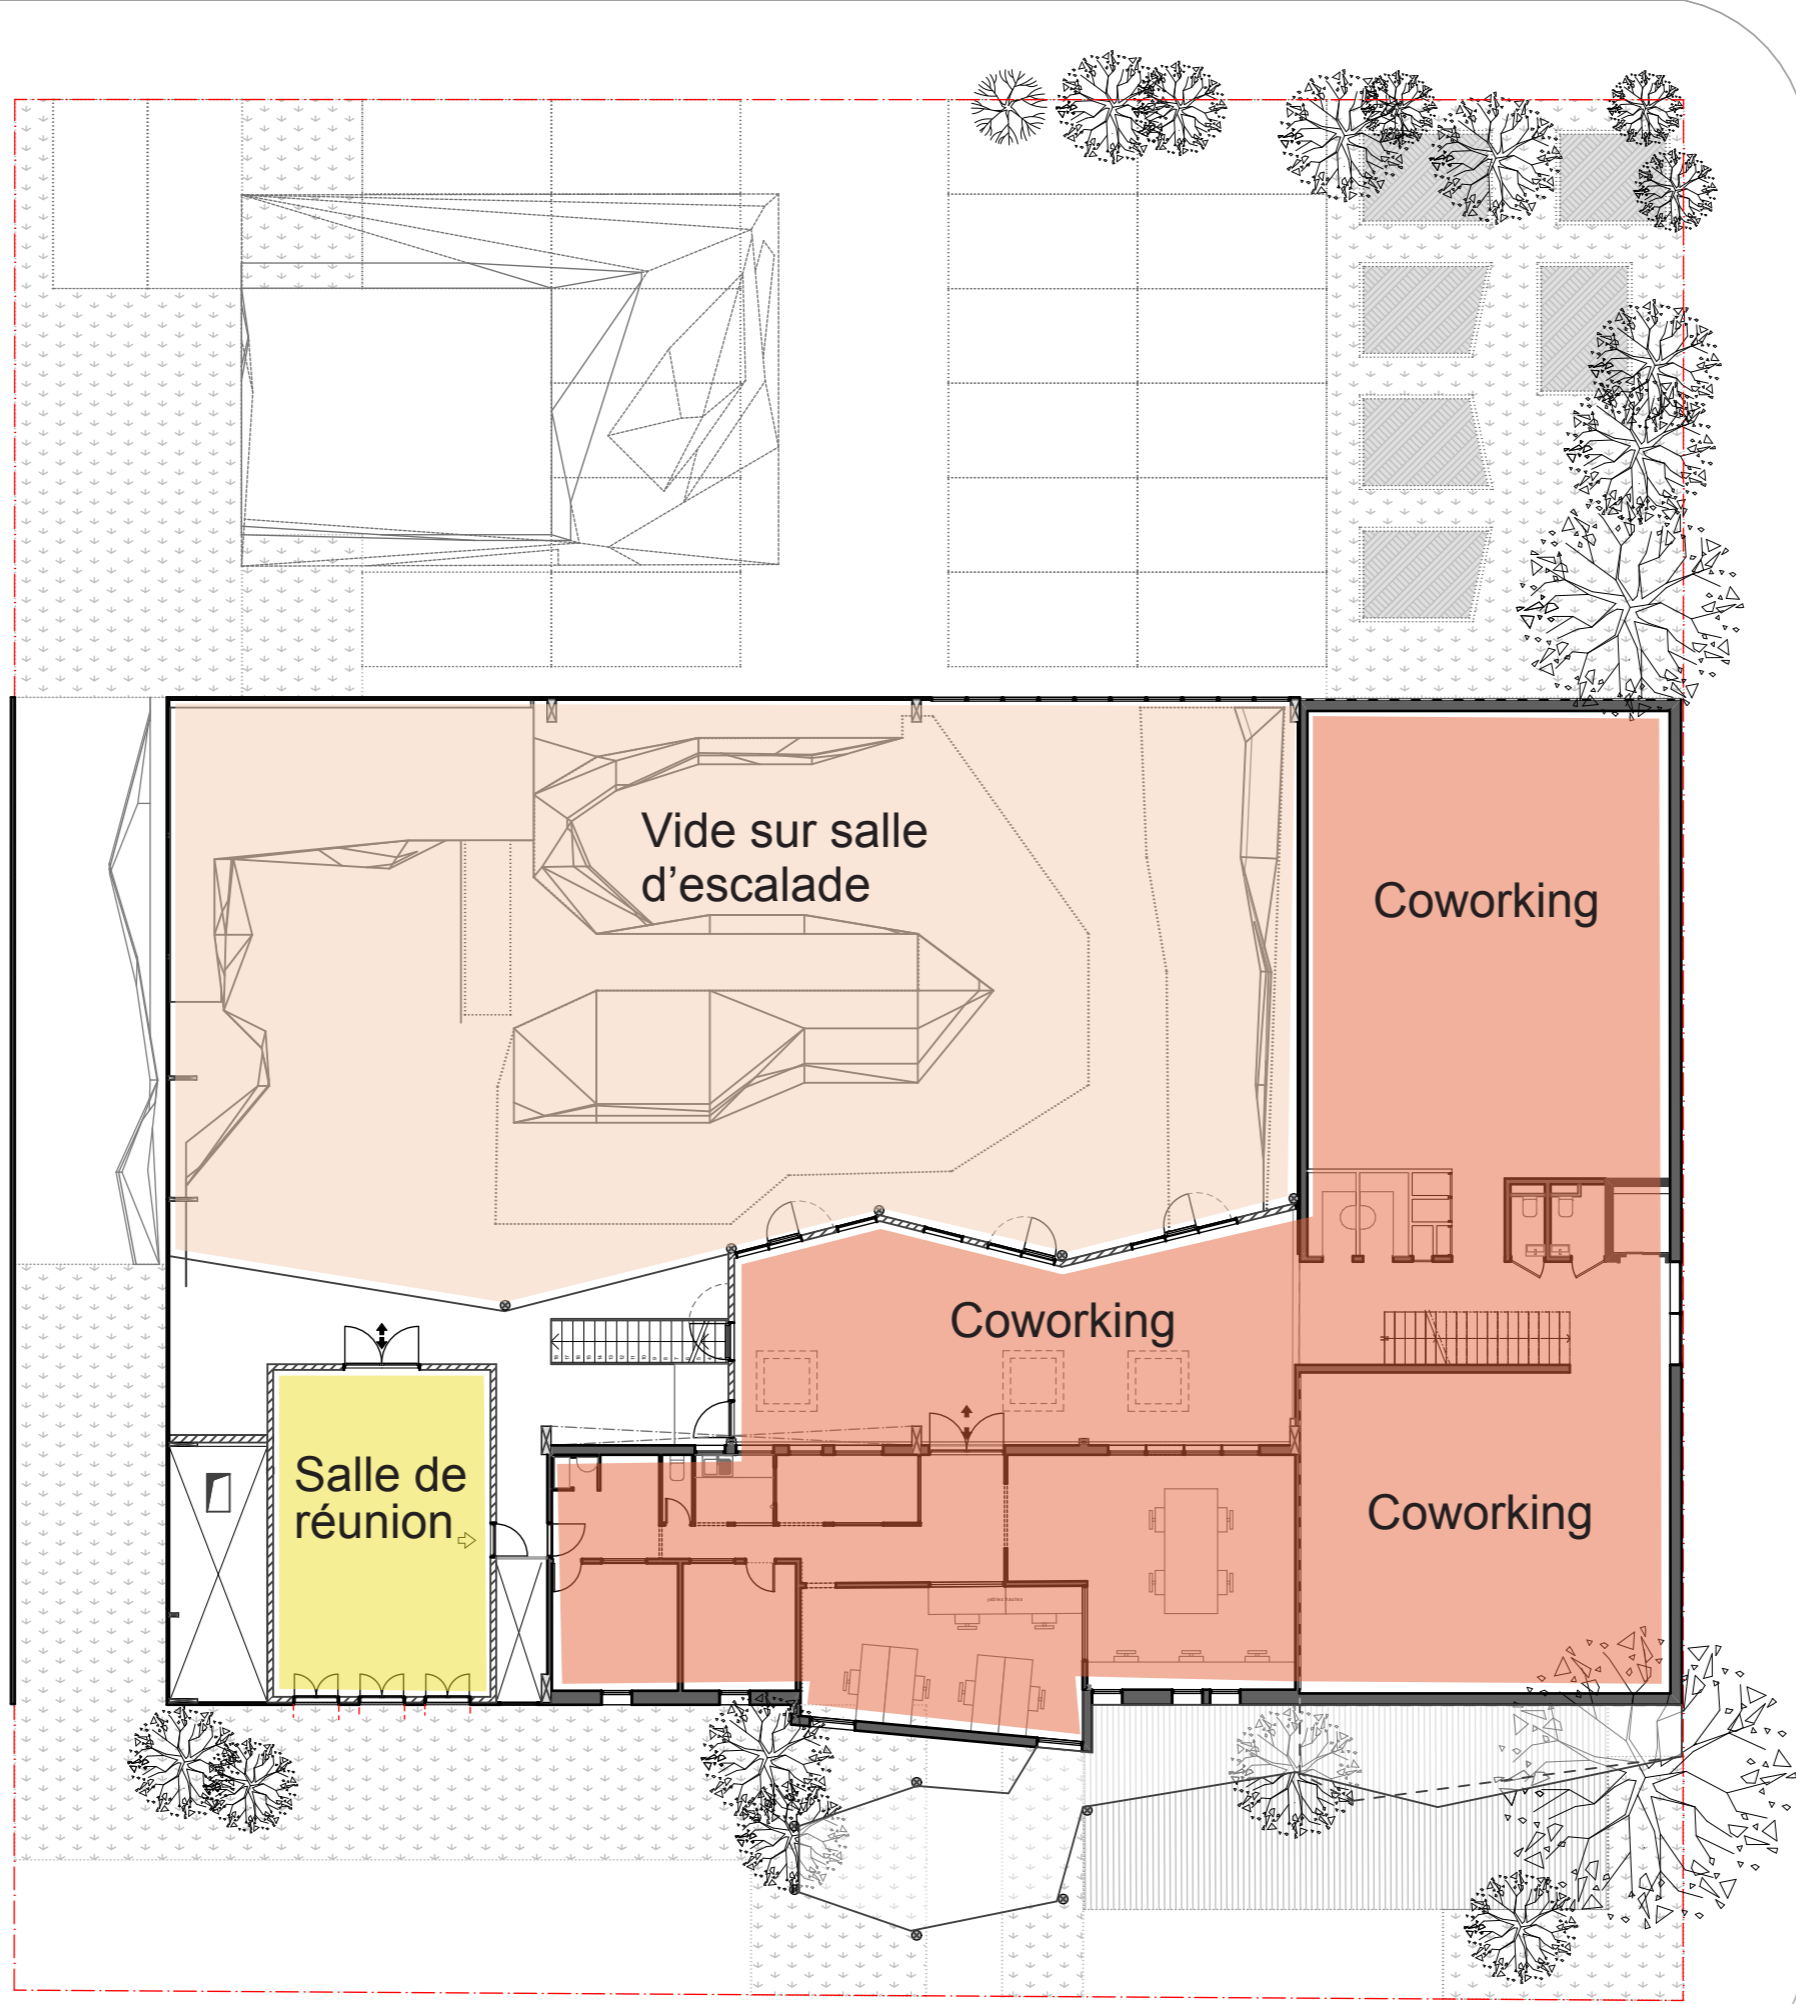
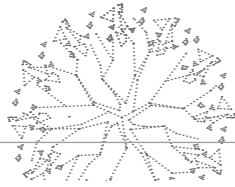
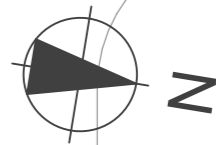


Maître d'Ouvrage : SAS ESCAL' BLOC 22 rue Cardinal 17000 LA ROCHELLE T : 09 81 61 14 31 Courriel : melanie.coyme@theroof.fr			Architecte : ALTERLAB ARCHITECTES 4 rue de la Désirée 17000 LA ROCHELLE T : 05 46 55 36 33 Courriel : archi@alterlab.fr		
Maitre d'Ouvrage : SAS ESCAL' BLOC 22 rue Cardinal 17000 LA ROCHELLE T : 09 81 61 14 31 Courriel : melanie.coyme@theroof.fr		Architecte : ALTERLAB ARCHITECTES 4 rue de la Désirée 17000 LA ROCHELLE T : 05 46 55 36 33 Courriel : archi@alterlab.fr		PRESENTATION PUBLIQUE	
Restitution de l'établissement "The Roof - Maison de l'Escalade" 22 rue Cardinal 17000 LA ROCHELLE		Ech : 1:200		00	
		Plan niveau RDC		01/09/2020	

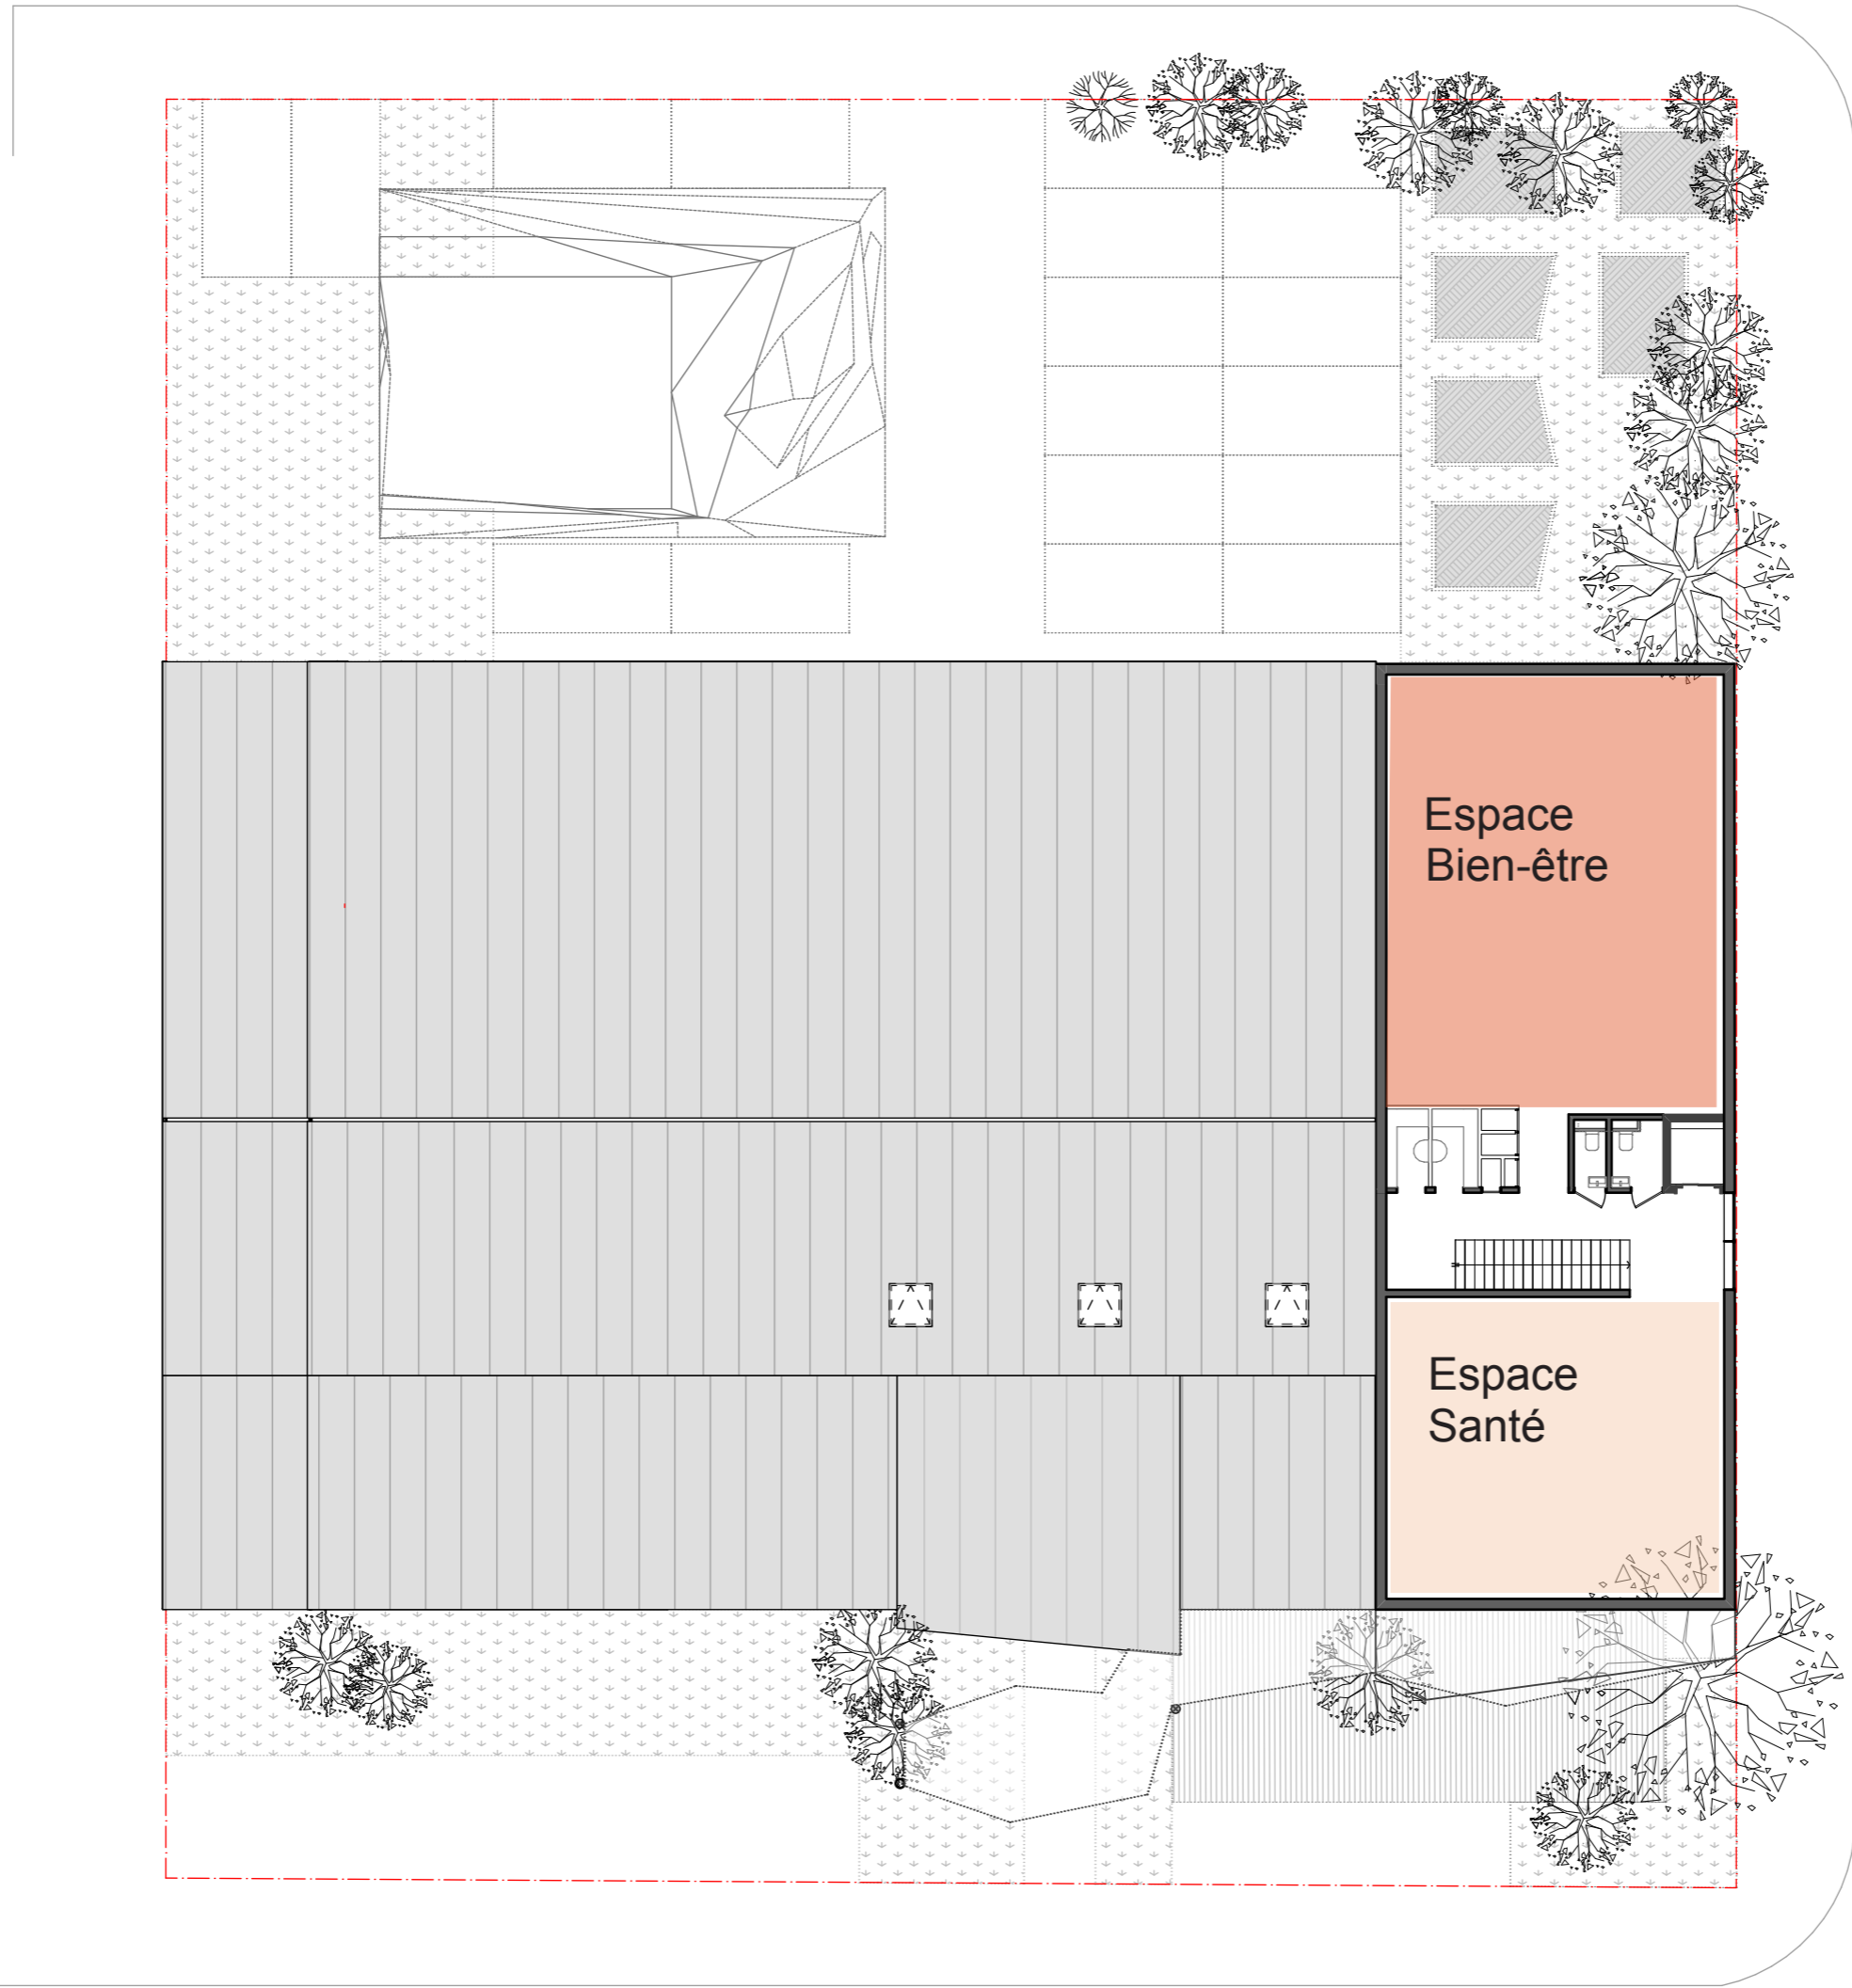

Maître d'Ouvrage : SAS ESCAL BLOC 22 rue Cardinal 17000 LA ROCHELLE T : 09 81 61 14 31 Courriel : melanie.coyme@theroof.fr		Architecte : ALTERLAB ARCHITECTES 4 rue de la Désirée 17000 LA ROCHELLE T : 05 46 55 36 33 Courriel : archi@alterlab.fr		PRESENTATION PUBLIQUE	
Restructuration de l'établissement "The Roof - Maison de l'Escalade" 22 rue Cardinal 17000 LA ROCHELLE		alterlab architectes urbanistes		01	01/09/2020
Ech : 1:200		Plan niveau R+1		01/09/2020	

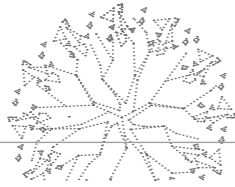

Maître d'Ouvrage : SAS ESCAL' BLOC 22 rue Cardinal 17000 LA ROCHELLE T : 09 81 61 14 31 Courriel : melanie.coyme@theroof.fr	Architecte : ALTERLAB ARCHITECTES 4 rue de la Désirée 17000 LA ROCHELLE T : 05 46 55 36 33 Courriel : archi@alterlab.fr	alterlab architectes urbanistes	02	01/09/2020
			Plan niveau R+2	Ech : 1:200
Restitution de l'établissement "The Roof - Maison de l'Escalade" 22 rue Cardinal 17000 LA ROCHELLE			PRESENTATION PUBLIQUE	